


KAŠTELA

Nadgrađe 56,49 m²:

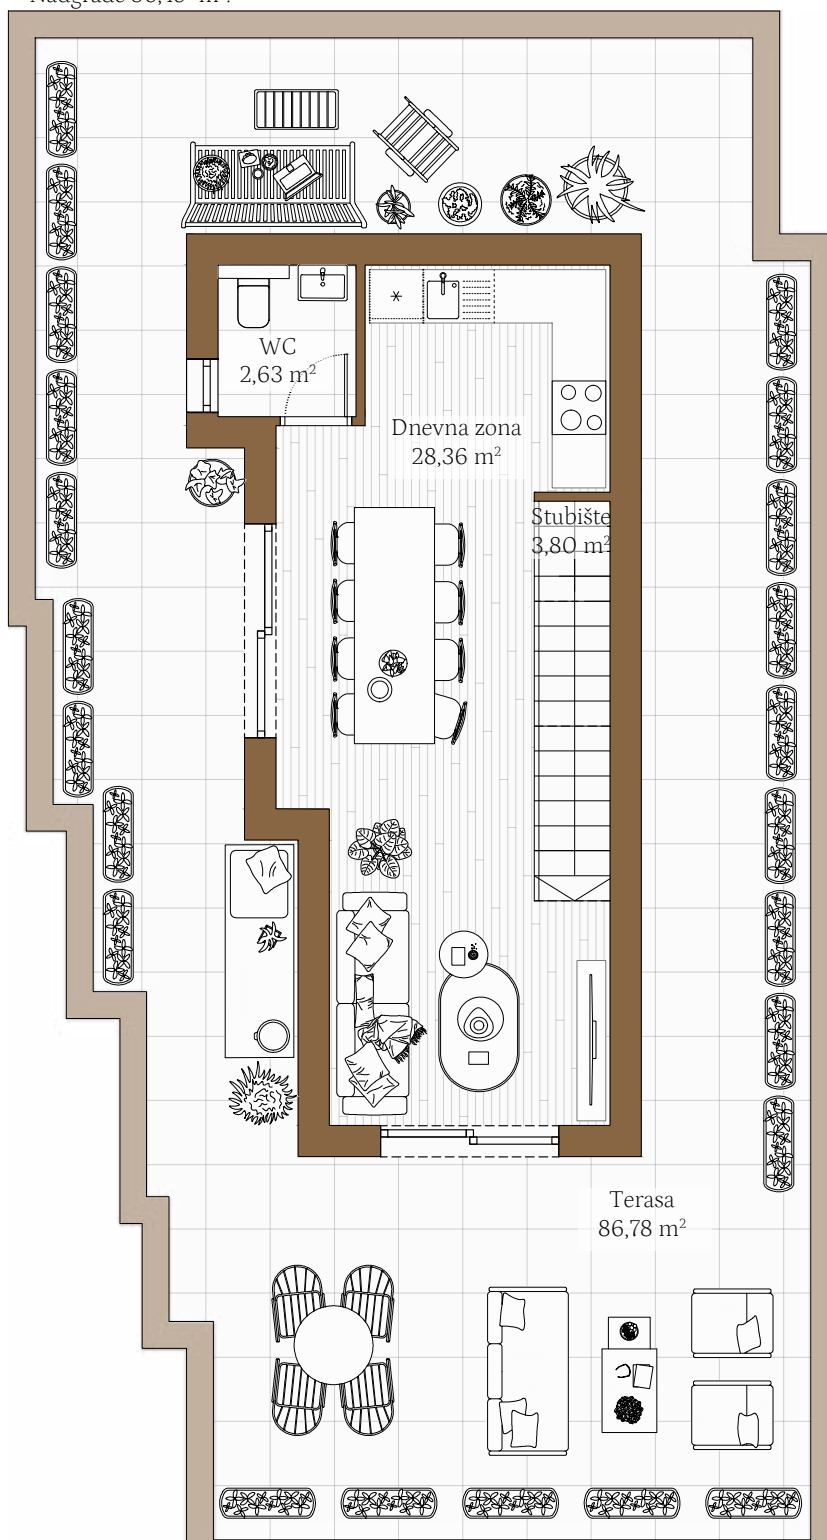

DUPLEX STAN C4 | 107,30 m² | NADGRAĐE

0 1 2 5 m




Broj telefona: +385 91 530 6523 E-mail: info@sibaprojekt.hr

Web: www.sibaprojekt.hr


Kontakt osoba: Ivana Radman

Ovo je idejni prikaz. Na ovaj način prodavatelj želi približiti potencijalne mogućnosti opremanja nekretnine, ali ne osigurava njezino opremanje. Detalji prikazani na slici ne predstavljaju jamstvo ili izjavu prodavatelja u pogledu izvedenog stanja. Izvedeno stanje može varirati.

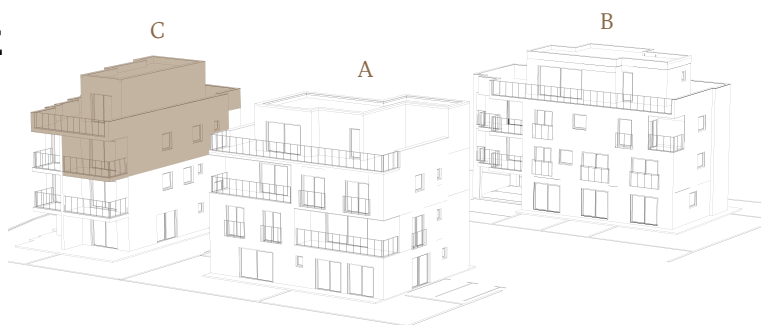

KAŠTELA

2. kat 50,81 m²:

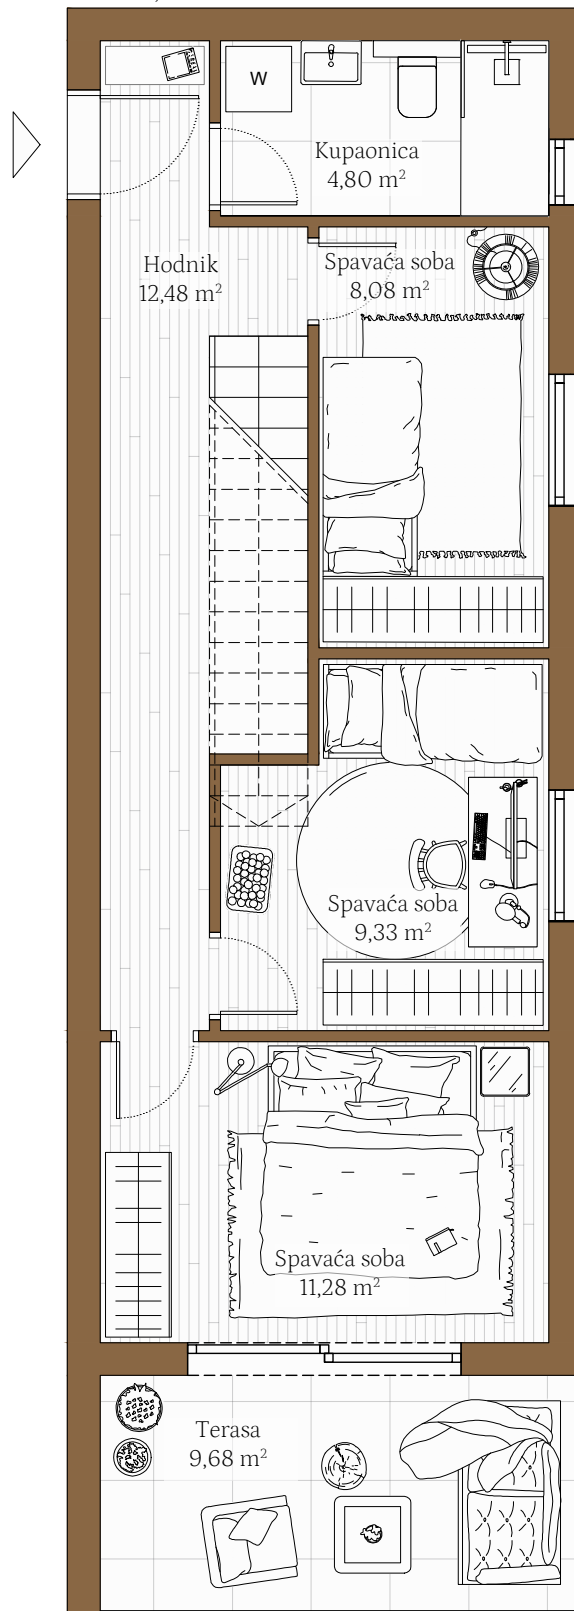

DUPLEX STAN C4 | 107,30 m² | 2. KAT

0 1 2m



Broj telefona: +385 91 530 6523 E-mail: info@sibaprojekt.hr

Web: www.sibaprojekt.hr

Kontakt osoba: Ivana Radman

Ovo je idejni prikaz. Na ovaj način prodavatelj želi približiti potencijalne mogućnosti opremanja nekretnine, ali ne osigurava njezino opremanje. Detalji prikazani na slici ne predstavljaju jamstvo ili izjavu prodavatelja u pogledu izvedenog stanja. Izvedeno stanje može varirati.

